


Réalisation :  
 Agence VIAL & ROSSI,  
 Géomètres-Experts  
 4, Rue du Président Coty  
 73 200 ALBERTVILLE  
 Tél : 04.79.37.61.75,  
 Fax : 04.79.37.63.67,  
 E-mail : agence@vial-rossi.fr

Zone A du PLU  
 Zone Nzh du PLU  
 Zone Ub du PLU

**Nota :**  
 Système Planimétrique rattaché en coordonnées R.G.F. 93 C.C. 45 TERIA  
 Système Altimétrique rattaché en système NGF-IGN 1969 TERIA  
 Position INDICATIVE du parcellaire CADASTRAL après agrandissement  
 GRAPHIQUE du cadastre et calage sur des POINTS "DURS" existants.  
 CE PARCELLAIRE CADASTRAL NE POURRA JAMAIS ETRE UTILISE  
 COMME BASE D'IMPLANTATION DES BATIMENTS, PROSPECTS...  
 SEULE LA REALISATION D'UN BORNAGE CONTRADICTOIRE  
 SUIVI D'UN PLAN ET PROCES-VERBAL SIGNE DE TOUTES  
 LES PARTIES PERMETTRA DE FIXER LES LIMITES.

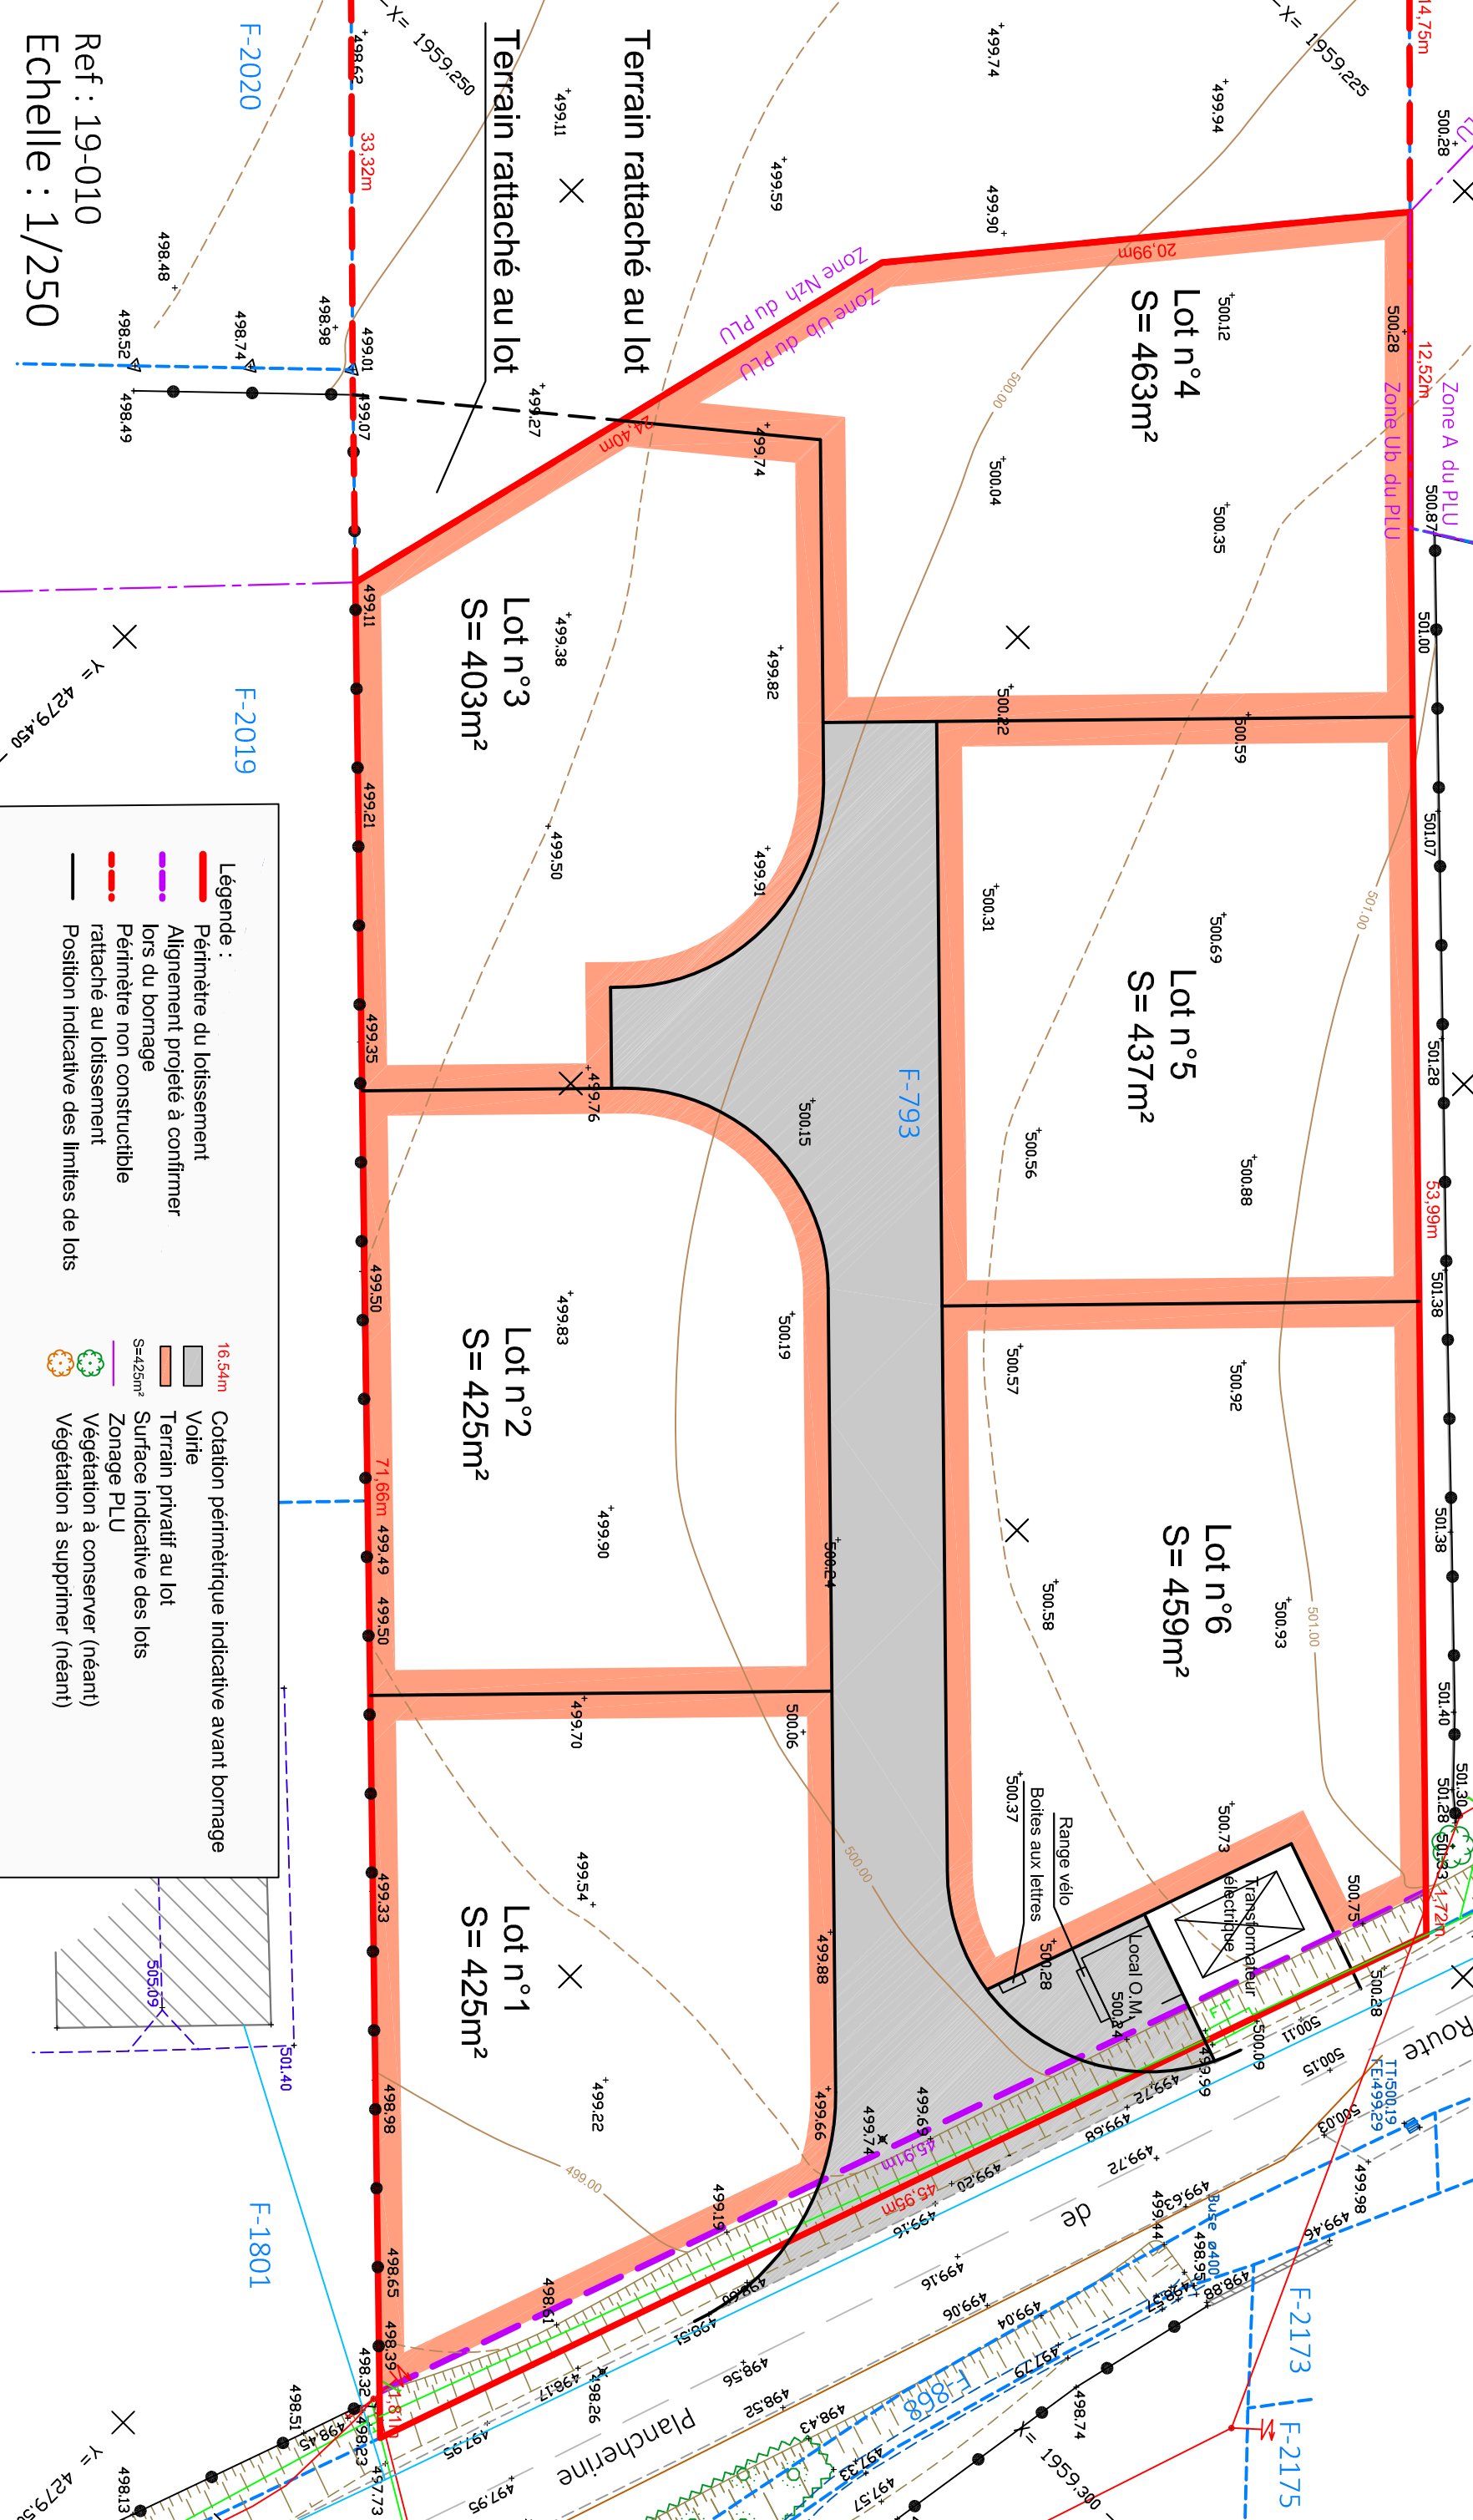

Ref : 19-010  
 Echelle : 1/250

**Légende :**

- Périmètre du lotissement
- Alignement projeté à confirmer
- - - lors du bornage
- - - Périmètre non constructible
- - - rattaché au lotissement
- Position indicative des limites de lots

- Cotation périmétrique indicative avant bornage
- Voie
- Terrain privatif au lot
- Surface indicative des lots
- S=425m<sup>2</sup>
- Zonage PLU
- Végétation à conserver (néant)
- Végétation à supprimer (néant)

