

Département de la SAVOIE
Commune de Albertville
Section B parcelles 633p/922/430p/1127

PA4

Lieu-dit "Plan d'Aidier"
Demande de Permis d'Aménager
PLAN DE COMPOSITION

Lotissement
"Clos d'Aidier"

Echelle : 1/250


NOTA : Coordonnées en système Lambert 93 CC43
Nivellement en système IGN 69 - Altitudes Normales -
Date de relevé : Février 2014
Dossier : 014-14
Plan : P014-14

Indice	Date	Objet
0	24/06/2014	Tirage diffusion

Plan d'implantation soumis aux vérifications prévues à l'art. 10 de l'arrêté préfectoral du 14/02/2014



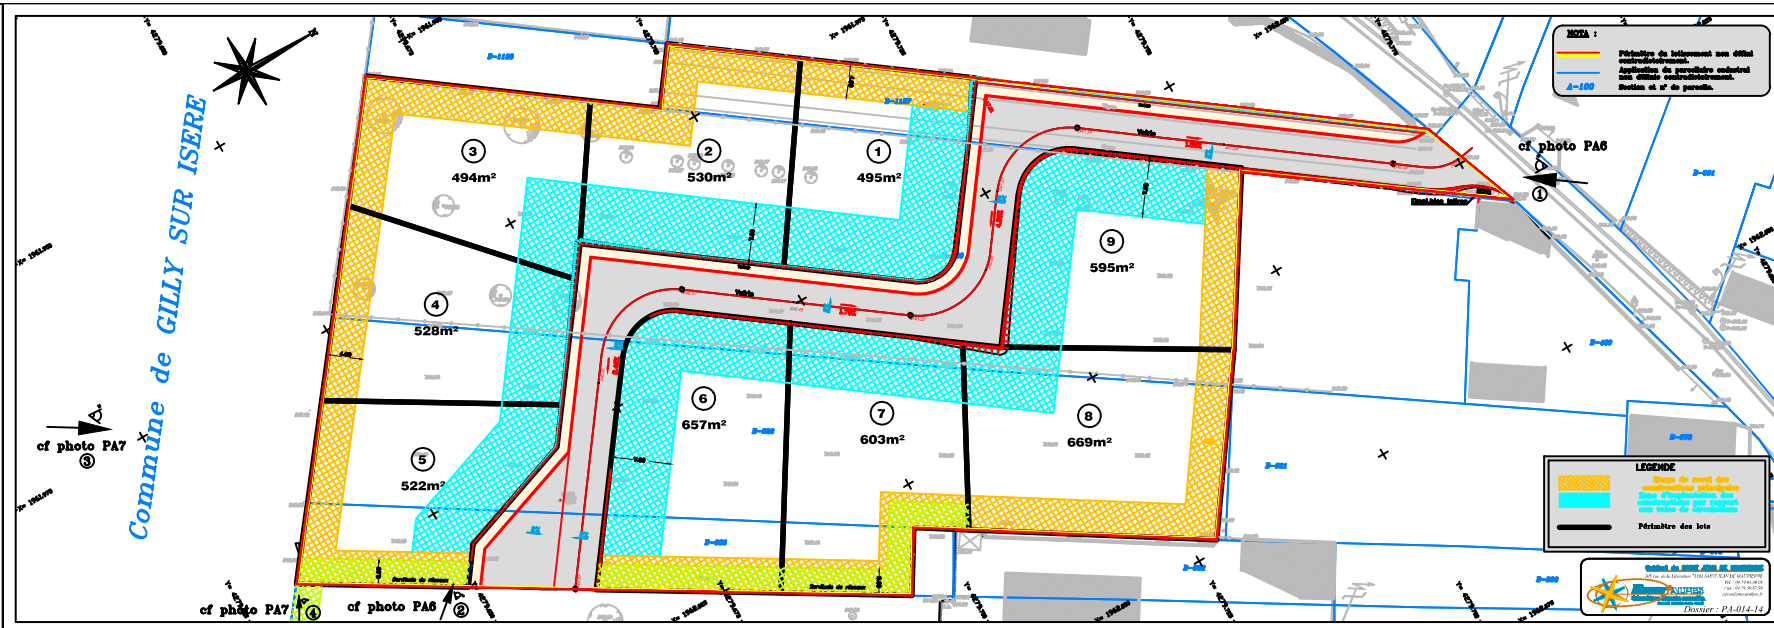

Commune de GILLY SUR ISERE

Dossier : PA-014-14