
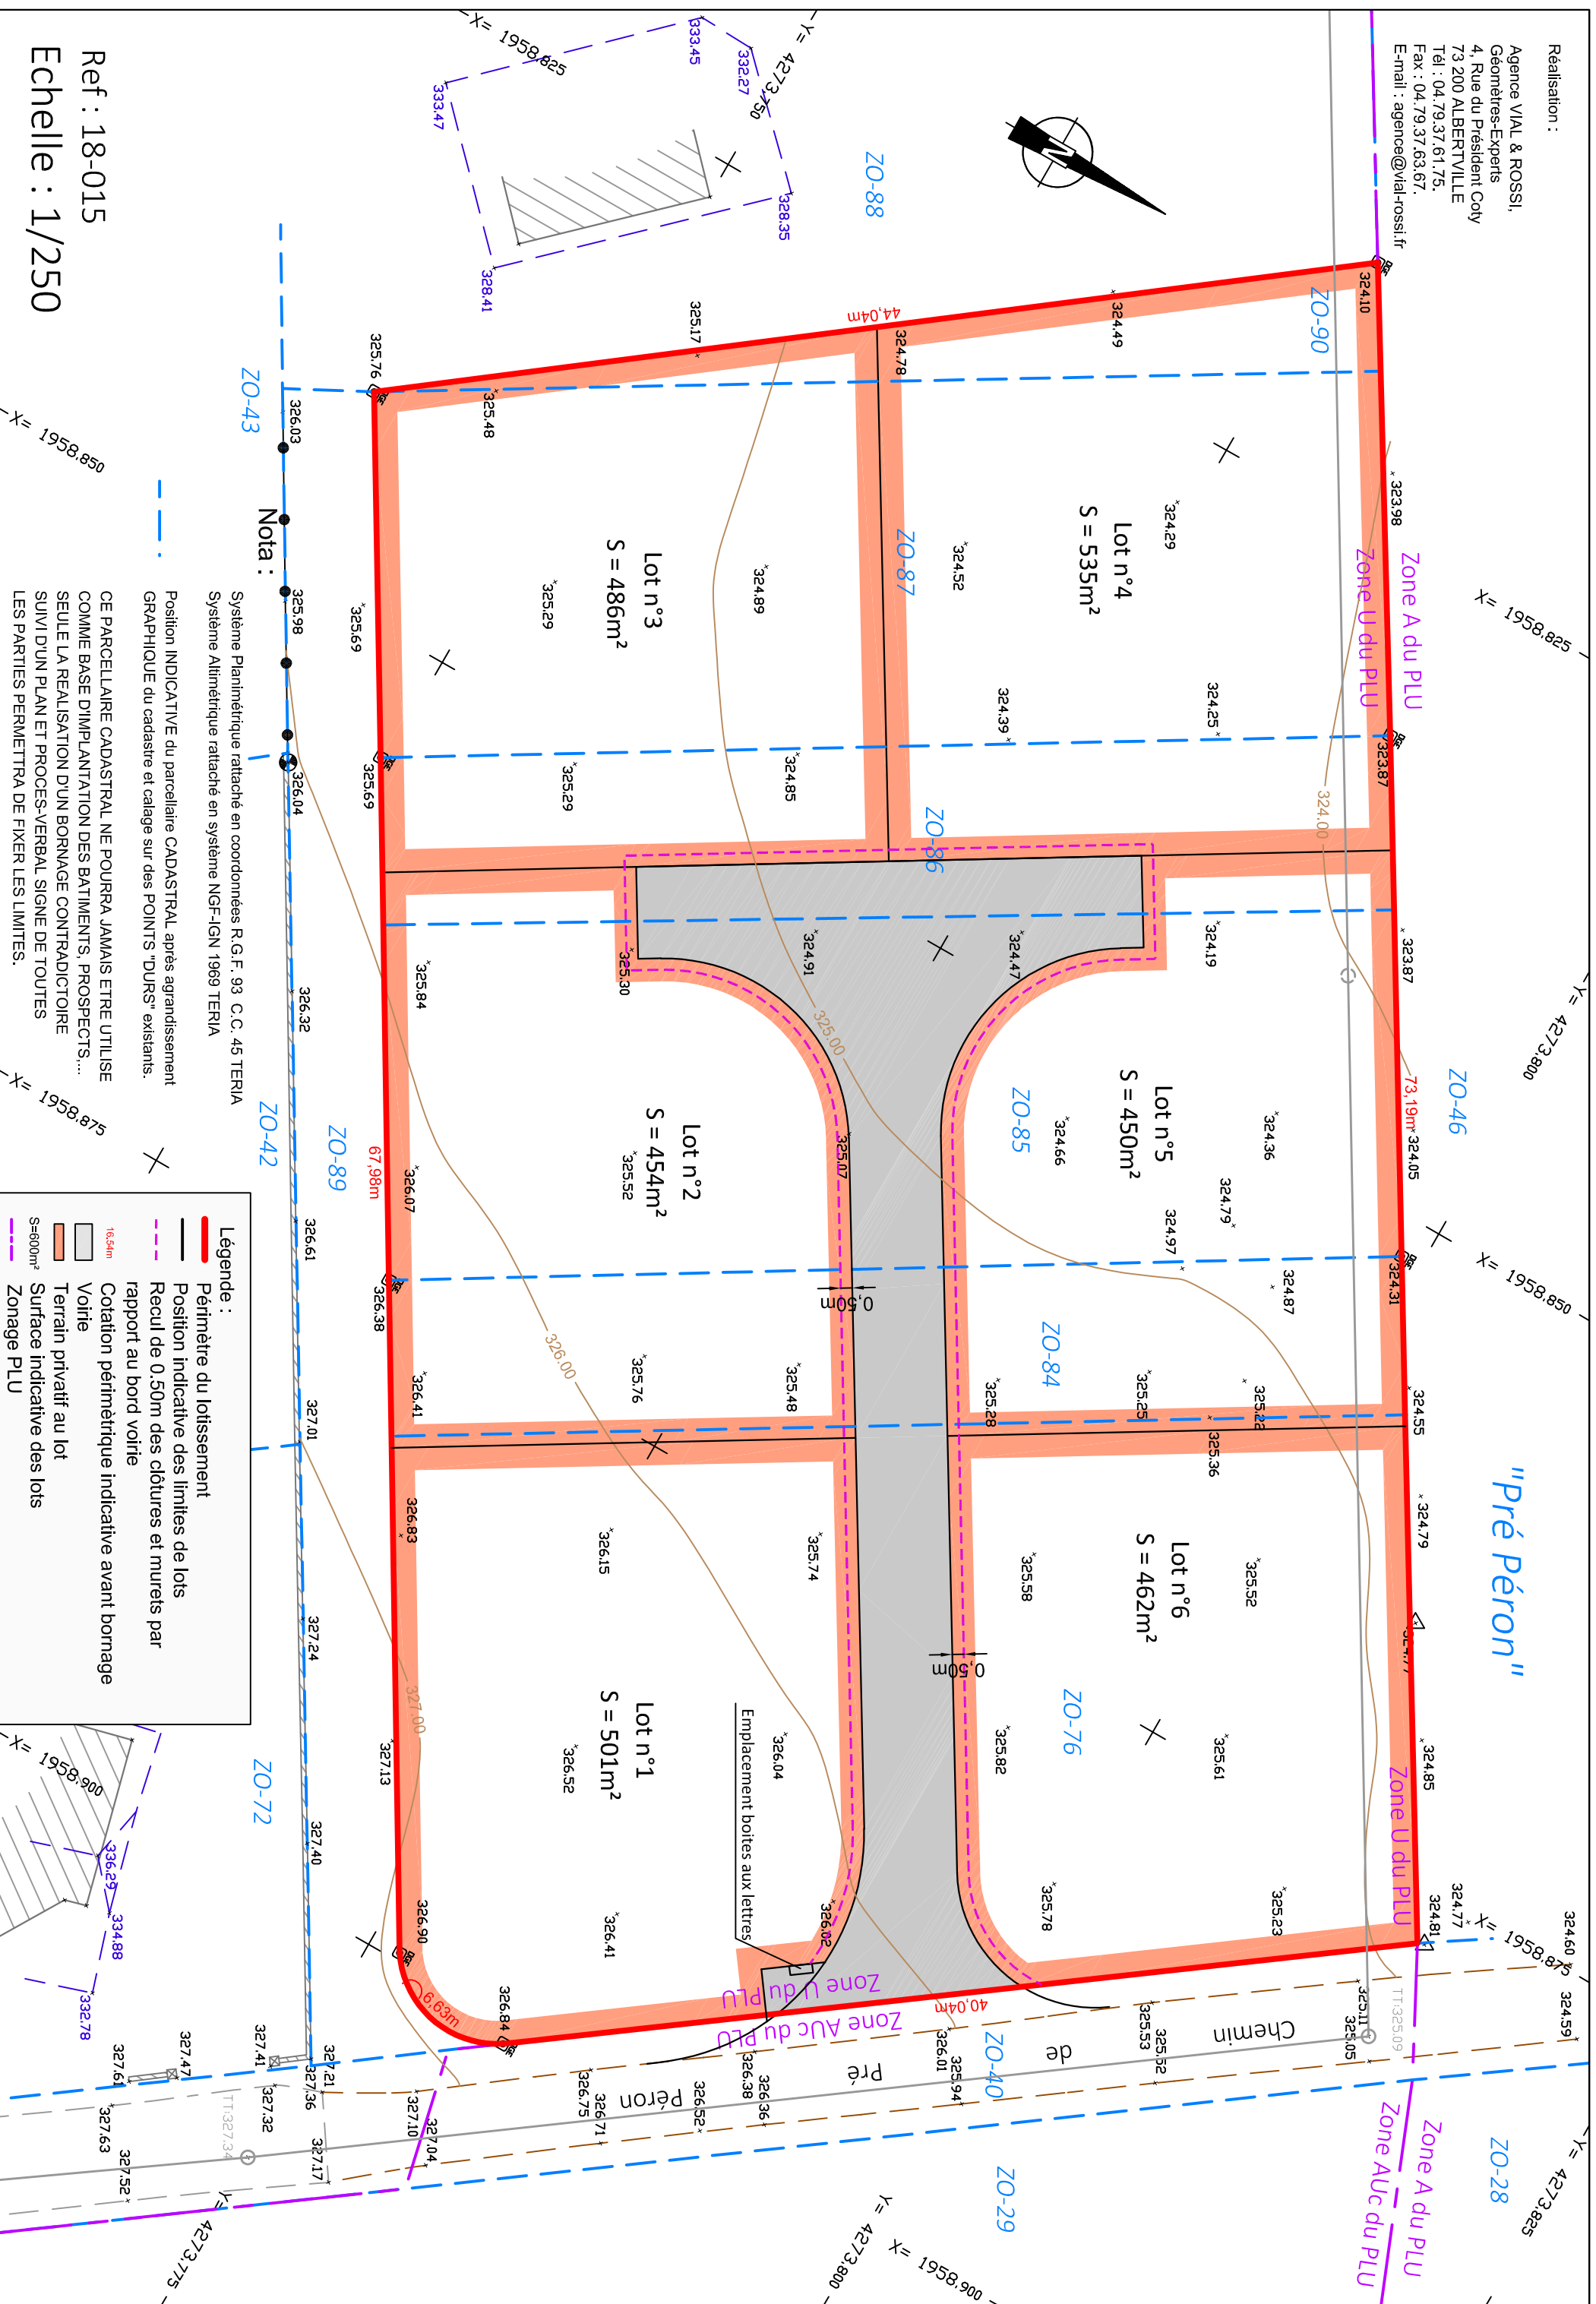


Réalisation :
 Agence VIAL & ROSSI,
 Géomètres-Experts
 4, Rue du Président Coty
 73 200 ALBERTVILLE
 Tél : 04.79.37.61.75.
 Fax : 04.79.37.63.67.
 E-mail : agence@vial-rossi.fr

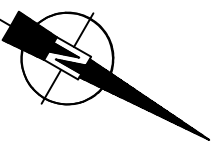

Ref : 18-015
 Echelle : 1/250